

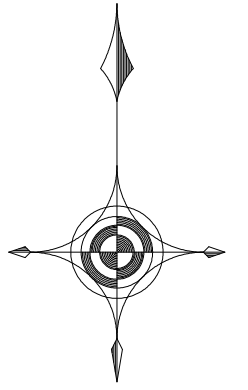


位置図

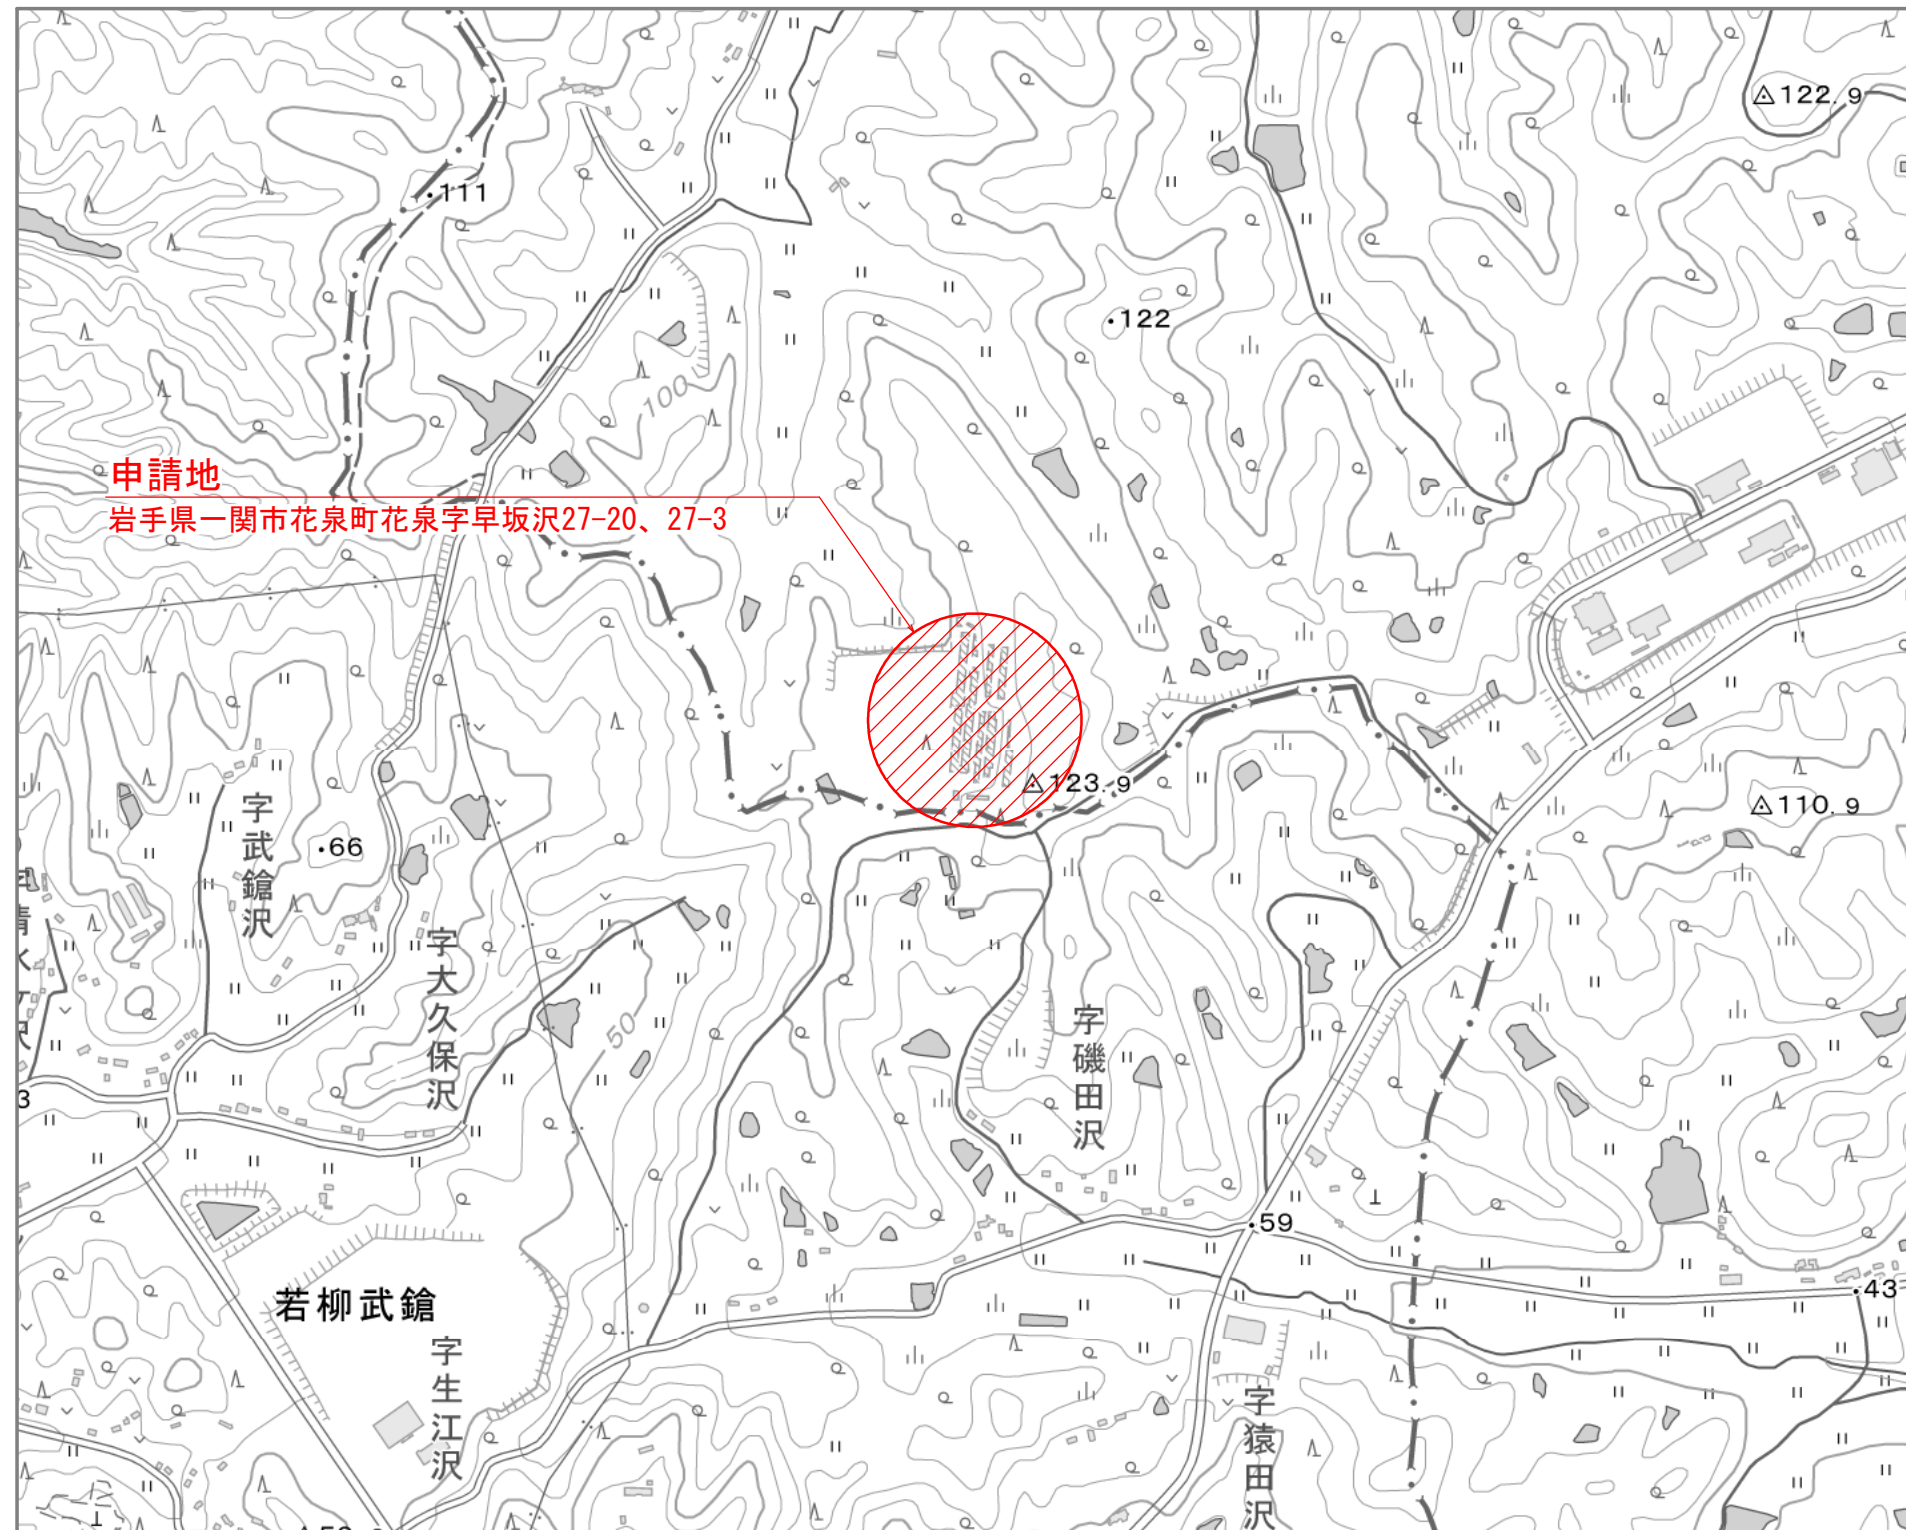

計 画 縦 断 図

A1 H=1: 500 V=1:100
A3 H=1:1000 V=1:200

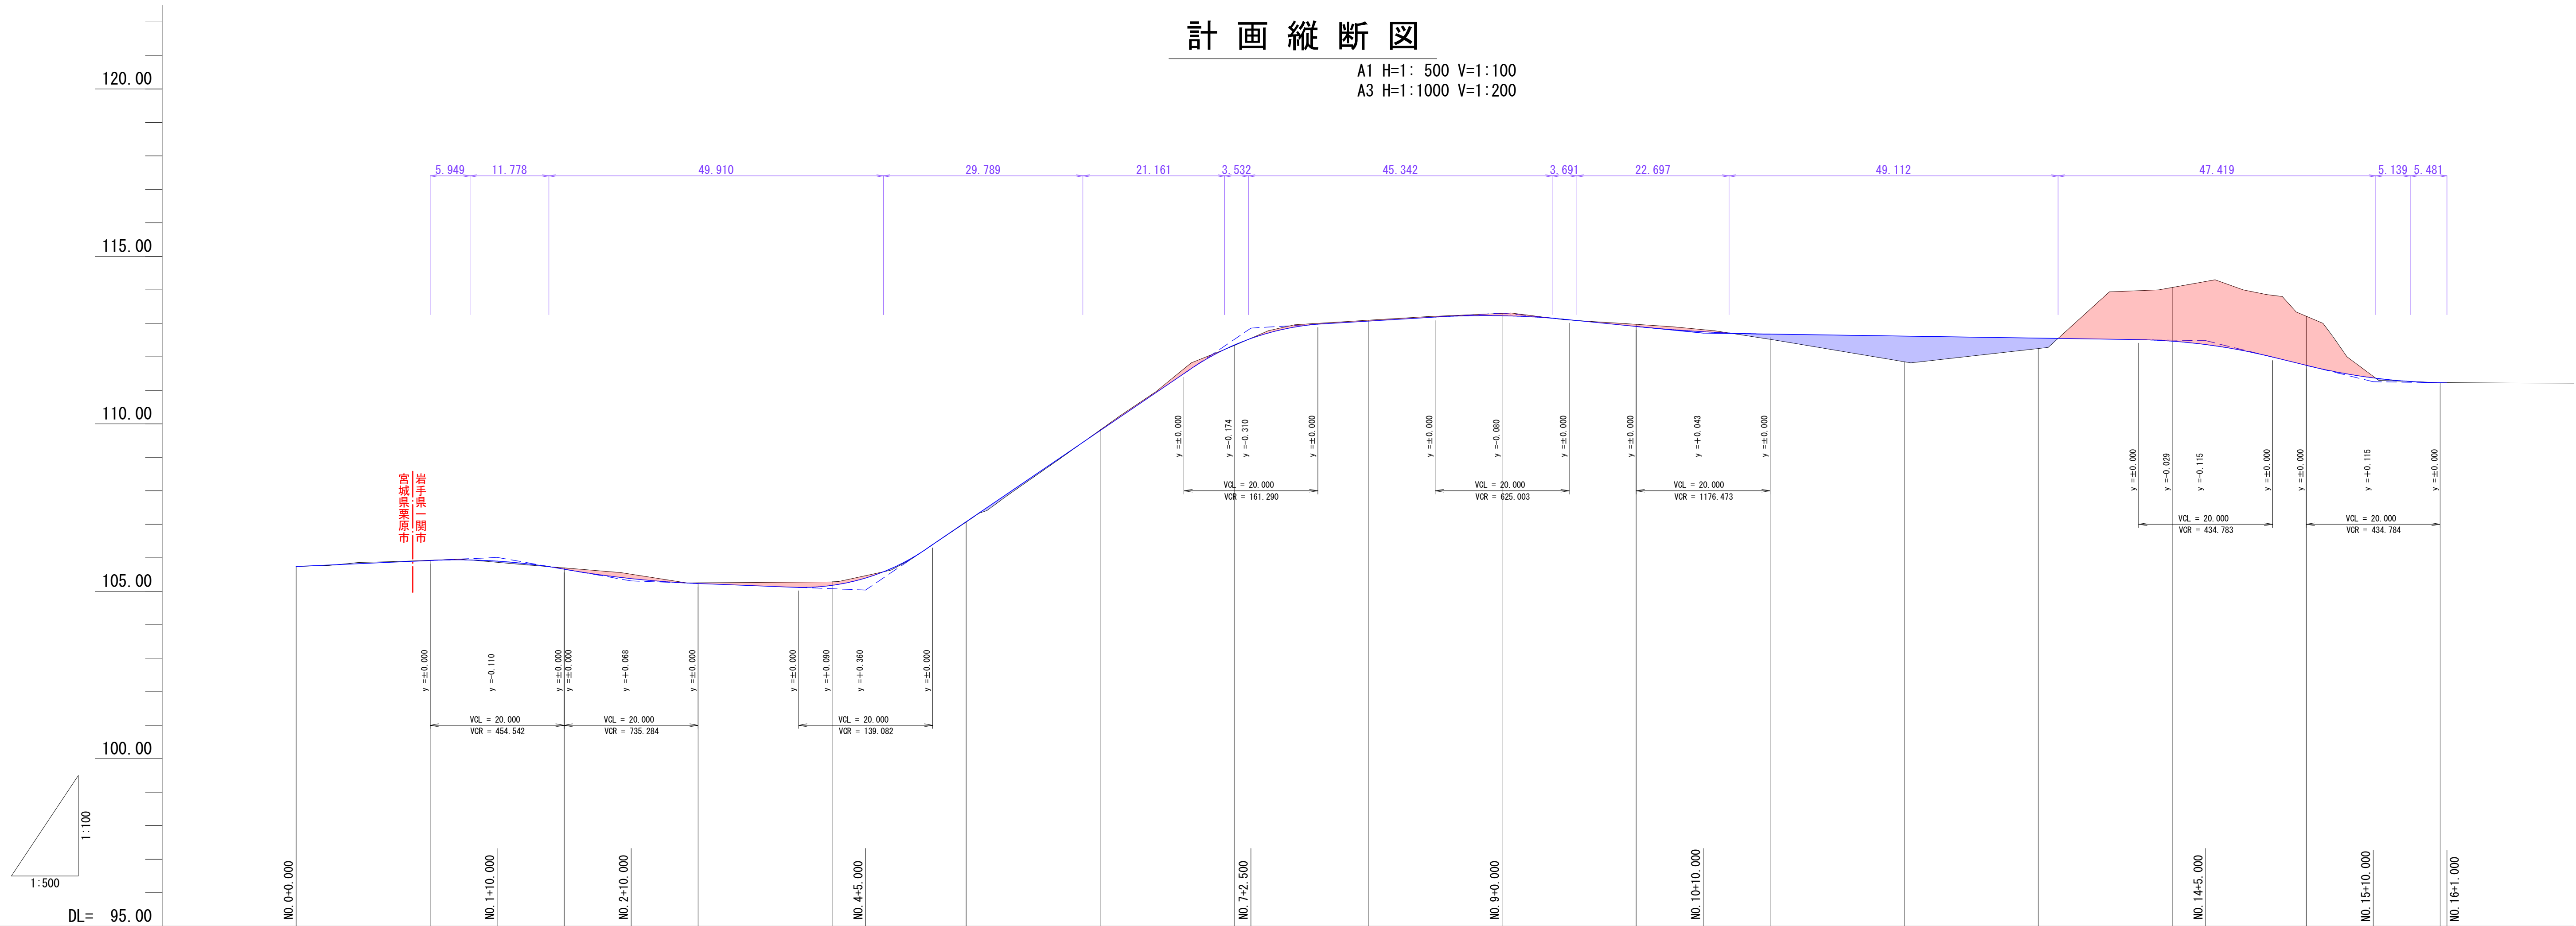


勾 配	<div><div>105.740</div><div><div>i=0.900%</div><div>L=30.000</div></div></div> <div><div>105.010</div><div><div>i=3.500%</div><div>L=20.000</div></div></div> <div><div>105.310</div><div><div>i=0.780%</div><div>L=35.000</div></div></div> <div><div>105.037</div><div><div>i=13.600%</div><div>L=57.500</div></div></div> <div><div>112.857</div><div><div>i=1.200%</div><div>L=37.500</div></div></div> <div><div>113.307</div><div><div>i=2.000%</div><div>L=30.000</div></div></div> <div><div>112.707</div><div><div>i=0.300%</div><div>L=75.000</div></div></div> <div><div>112.482</div><div><div>i=4.900%</div><div>L=25.000</div></div></div> <div><div>111.257</div><div><div>i=0.300%</div><div>L=17.000</div></div></div> <div><div>111.224</div></div>															
曲線挿入 ポツル高	<div><div></div><div></div><div></div><div>105.076</div><div></div><div></div><div>112.517</div><div></div><div></div><div>113.307</div><div></div><div></div><div></div><div>112.497</div><div></div><div></div><div></div></div>															
盛 土	<div><div></div><div></div><div></div><div></div><div></div><div>0.01</div><div></div><div></div><div>0.00</div><div></div><div></div><div></div><div></div><div>0.16</div><div>0.77</div><div>0.31</div><div></div><div></div></div>															
切 土	<div><div></div><div>0.01</div><div></div><div>0.04</div><div></div><div>0.02</div><div></div><div>0.11</div><div></div><div></div><div>0.02</div><div></div><div>0.02</div><div></div><div>0.07</div><div>0.06</div><div></div><div>1.60</div><div>1.46</div><div>0.00</div></div>															
計 画 高	<div><div>105.740</div><div>105.920</div><div>105.660</div><div>105.232</div><div>105.166</div><div>107.077</div><div>109.797</div><div>112.343</div><div>113.067</div><div>113.227</div><div>112.907</div><div>112.677</div><div>112.617</div><div>112.557</div><div>112.468</div><div>111.747</div><div>111.227</div></div>															
地 盤 高	<div><div>105.74</div><div>105.93</div><div>105.70</div><div>105.25</div><div>105.28</div><div>107.07</div><div>109.82</div><div>112.34</div><div>113.09</div><div>113.30</div><div>112.97</div><div>112.52</div><div>111.85</div><div>112.25</div><div>114.07</div><div>113.21</div><div>111.23</div></div>															
追 加 距 離	<div><div>0.000</div><div>20.000</div><div>40.000</div><div>60.000</div><div>80.000</div><div>100.000</div><div>120.000</div><div>140.000</div><div>160.000</div><div>180.000</div><div>200.000</div><div>220.000</div><div>240.000</div><div>260.000</div><div>280.000</div><div>300.000</div><div>320.000</div></div>															
単 距 離	<div><div>0.000</div><div>20.000</div><div>20.000</div><div>20.000</div><div>20.000</div><div>20.000</div><div>20.000</div><div>20.000</div><div>20.000</div><div>20.000</div><div>20.000</div><div>20.000</div><div>20.000</div><div>20.000</div><div>20.000</div><div>20.000</div><div>20.000</div></div>															
測 点	<div><div>NO. 0</div><div>NO. 1</div><div>NO. 2</div><div>NO. 3</div><div>NO. 4</div><div>NO. 5</div><div>NO. 6</div><div>NO. 7</div><div>NO. 8</div><div>NO. 9</div><div>NO. 10</div><div>NO. 11</div><div>NO. 12</div><div>NO. 13</div><div>NO. 14</div><div>NO. 15</div><div>NO. 16</div></div>															

※青色は、盛土部分 赤色は、切土部分
※盛土部分は、厚さ30cm以下毎に締め固めを行う。

造成計画平面図

A1 S=1: 500
A3 S=1:1000

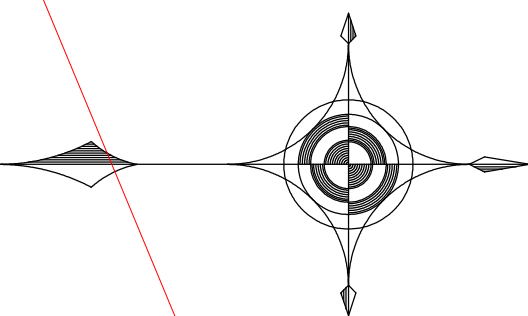

154-219

154-218

宮城県栗原市若柳武蔵
岩手県一関市花泉町花泉

宇金山沢

25-2

25-1

原野 6699m2

三浦正隆

27-12
山林 43501m2
小野寺富雄

集水樹 SM-B600-L600-H600

ベンチフリューム BF-B300-H200 L=64.5m

集水樹 SM-B600-L600-H600

ベンチフリューム BF-B300-H200 L=176.2m

27-3
原野 39398m2
株式会社 早坂沢畜産センター

新設肥育舎

新設妊娠舎

字早坂沢

27-20

宅地 19248.34m2

株式会社 早坂沢畜産センター

字磯田沢

154-172

山林 1707m2

栗原市

154-226

山林 928m2

栗原市

154-241

山林 525m2

栗原市

154-240

山林 521m2

栗原市

154-92

山林 2467m2

三野宮正男

154-229

山林 621m2

栗原市

154-228

山林 621m2

栗原市

154-227

山林 621m2

栗原市

154-226

山林 928m2

栗原市

154-241

山林 525m2

栗原市

154-240

山林 521m2

栗原市

154-92

山林 2467m2

三野宮正男

154-229

山林 621m2

栗原市

154-228

山林 928m2

栗原市

154-227

山林 621m2

栗原市

154-226

山林 928m2

栗原市

154-241

山林 525m2

栗原市

154-240

山林 521m2

栗原市

154-92

山林 2467m2

三野宮正男

154-229

山林 621m2

栗原市

154-228

山林 928m2

栗原市

154-227

山林 621m2

栗原市

154-226

山林 928m2

栗原市

154-241

山林 525m2

栗原市

154-240

山林 521m2


栗原市

154-92

標準断面図

A1 S=1:100
A3 S=1:200

DL=105.00

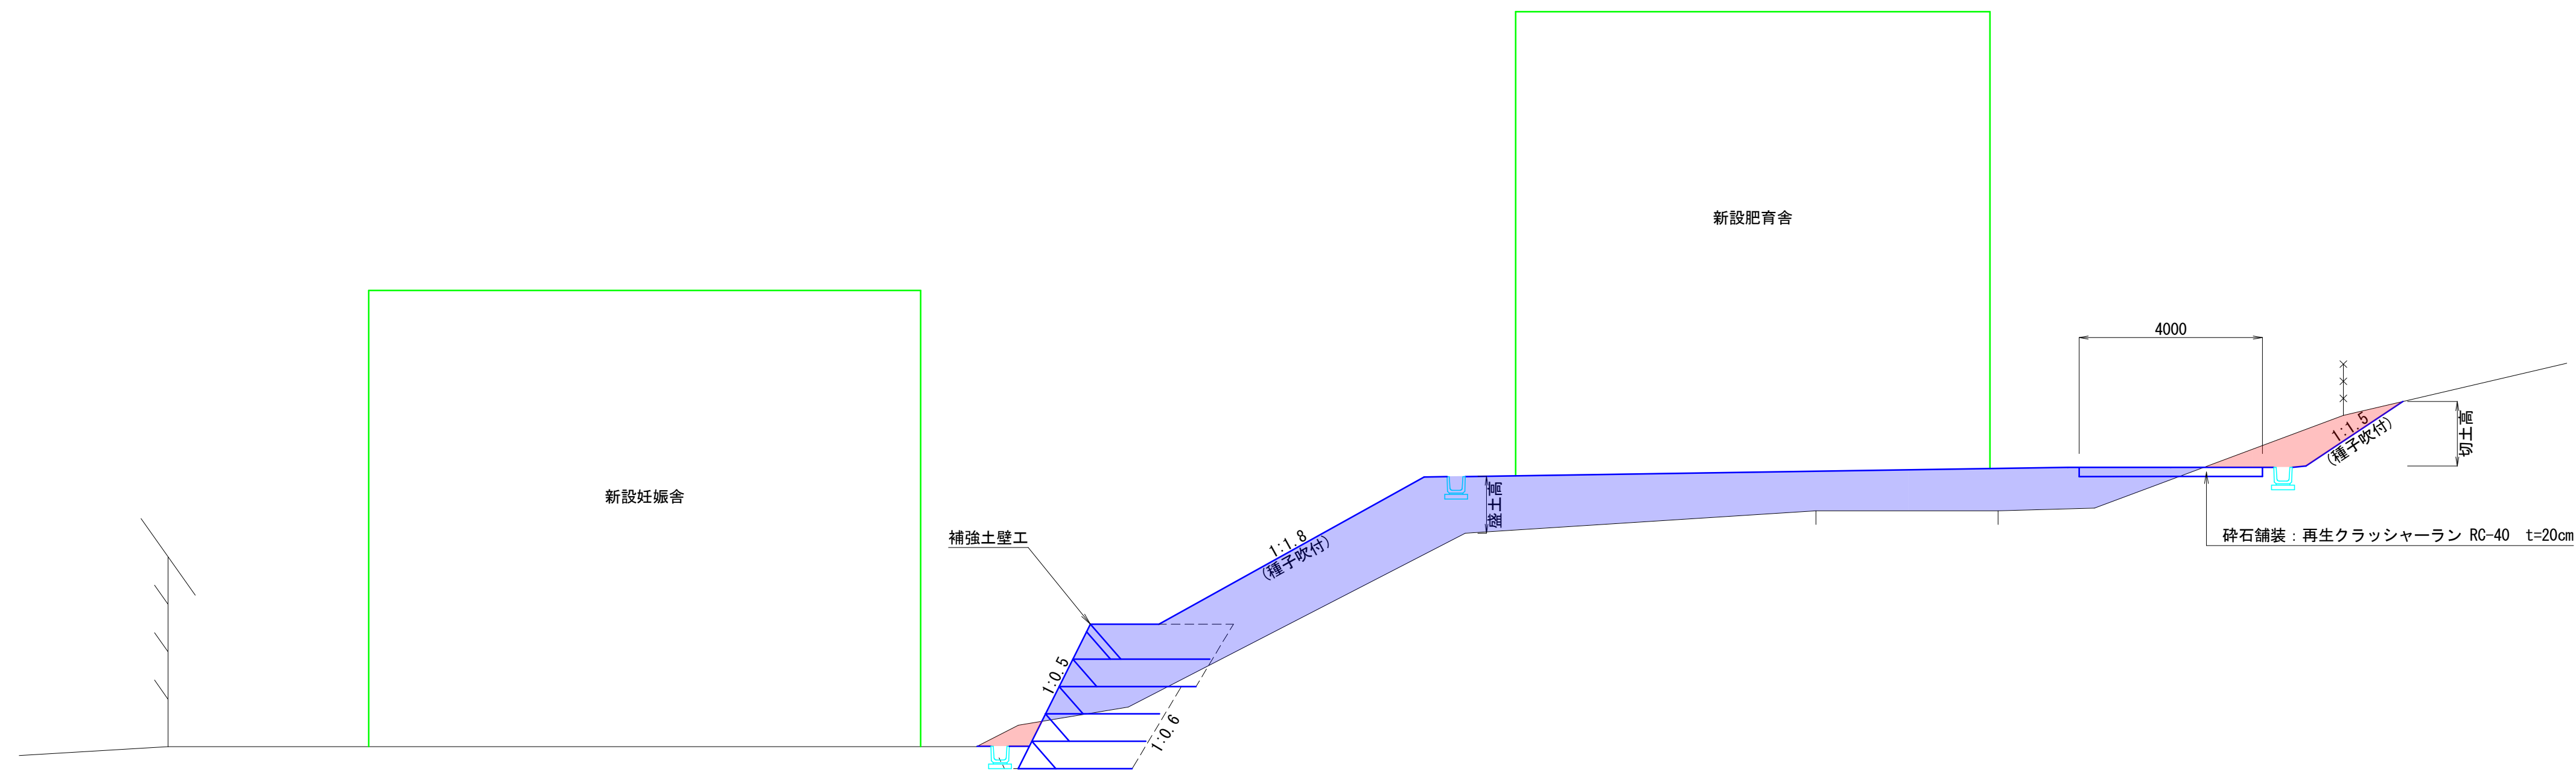

※青色は、盛土部分 赤色は、切土部分
※盛土部分は、厚さ30cm以下毎に締め固めを行う。